



東側立面図

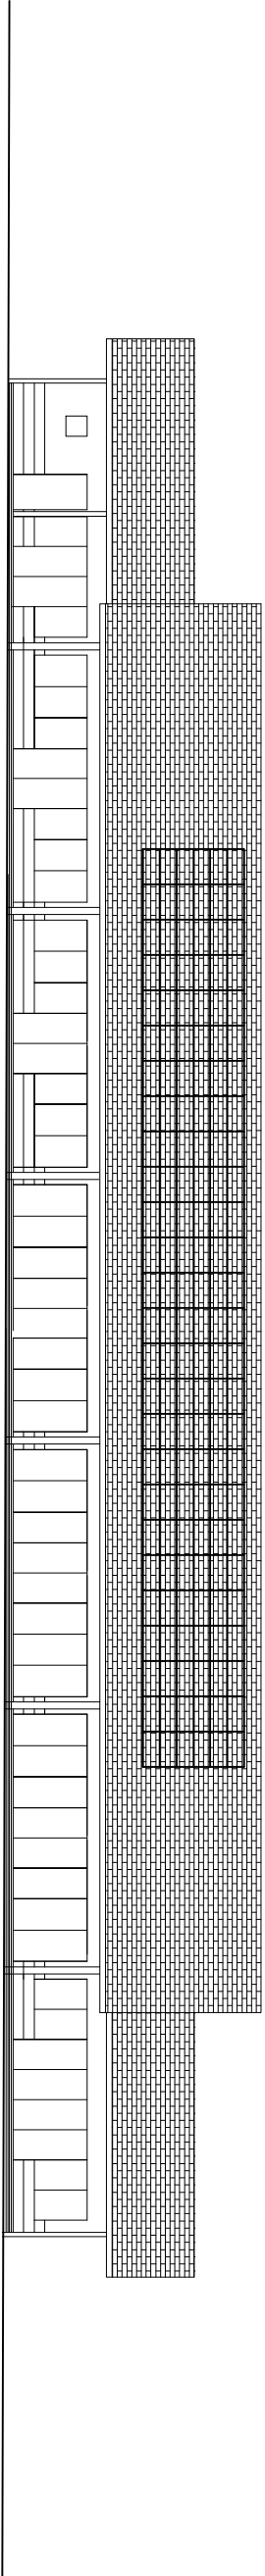


北側立面図



西側立面図

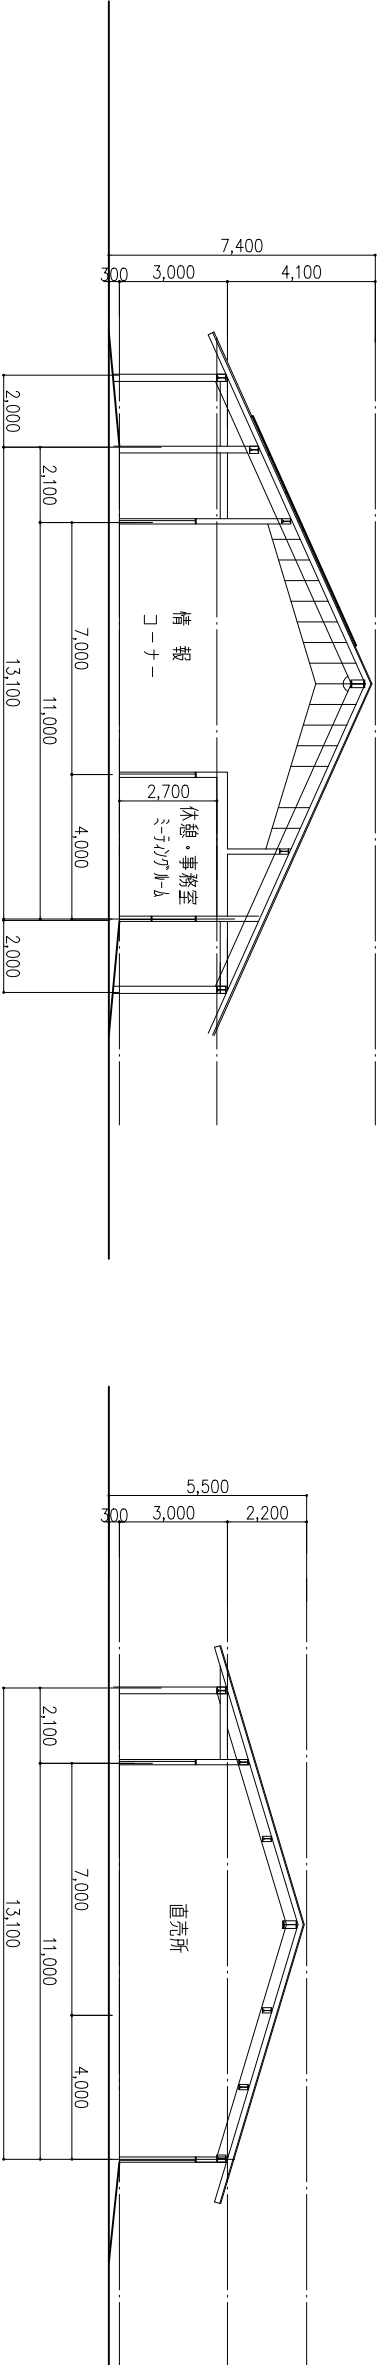

断面図 1

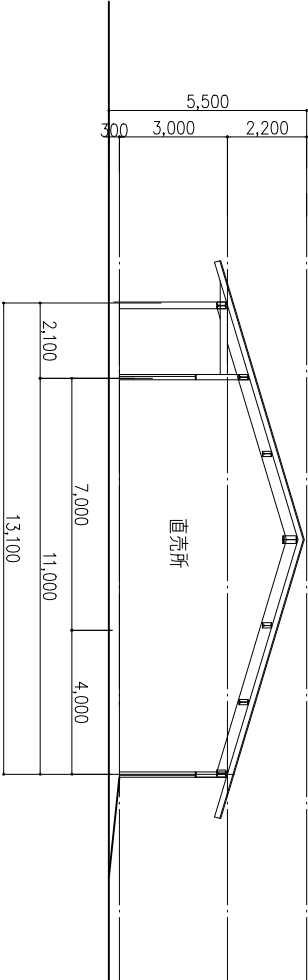

断面図 2